



COUPES - BB -

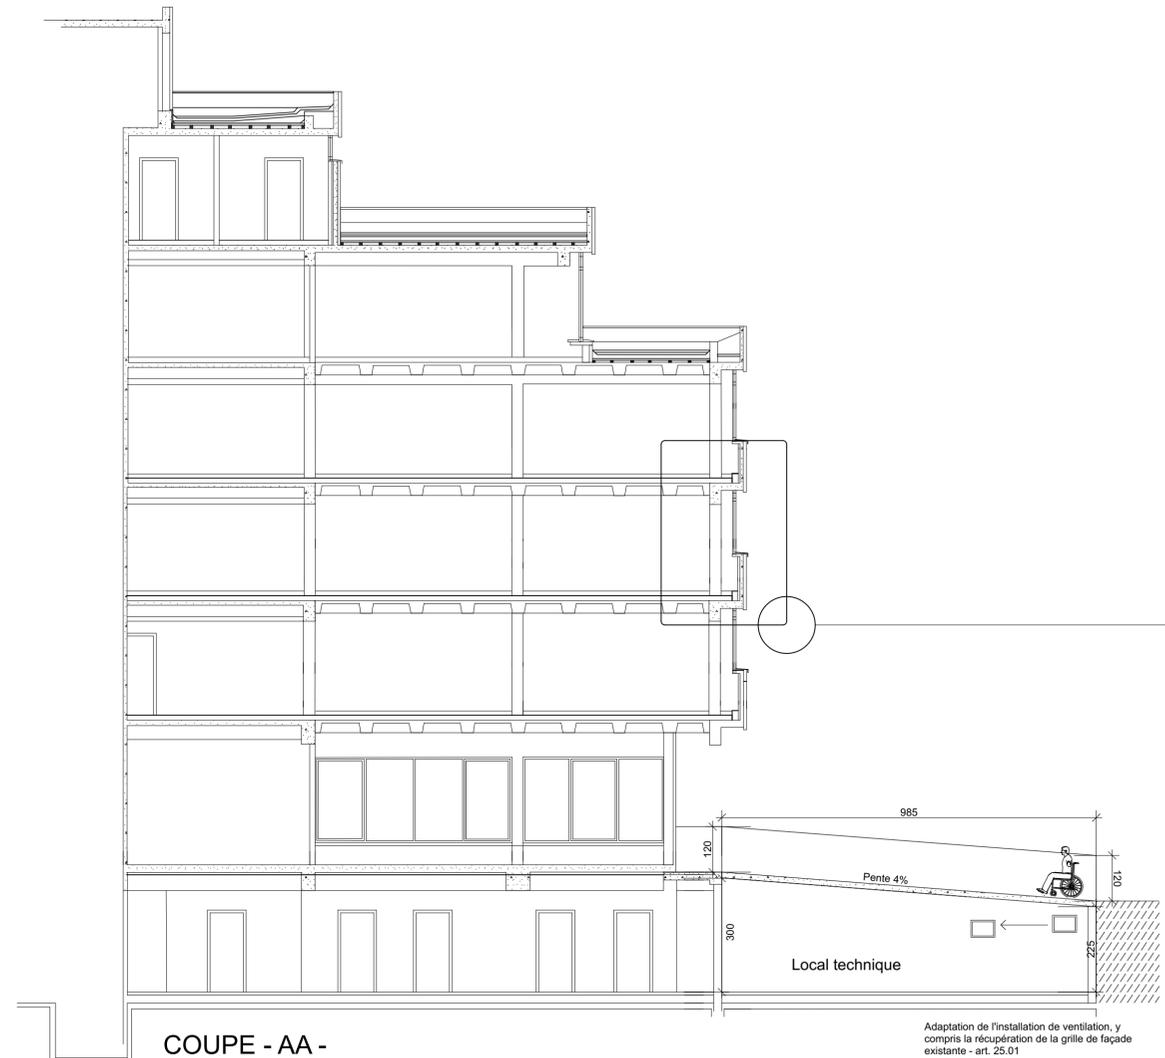

COUPES - AA -

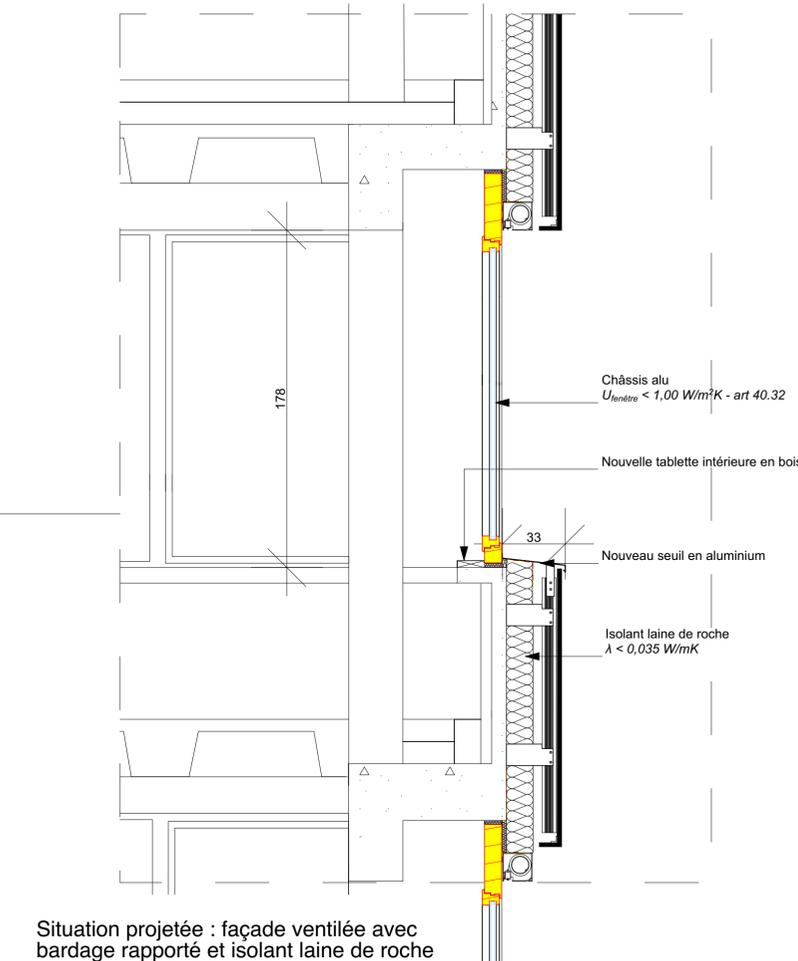

Situation projetée : façade ventilée avec bardage rapporté et isolant laine de roche

COMMUNE DE SAINT - GILLES

**AVANT PROJET
VOORONTWERP**

CSC 2017-15 BREART

**Etudes complètes y compris celles nécessitant l'intervention
d'un ingénieur en stabilité concernant l'enveloppe des façades
du commissariat**

104 , Rue Antoine Bréart à 1060 Saint-Gilles

Situation projetée - Coupes / Geplande situatie - Snedes

Bouwheer - Maître de l'ouvrage
Administration Communale de Saint-Gilles -
Place Van Meenen 39 à 1060 Saint-Gilles

Ontwerper - Auteur de projet
AAC
Rue Lambert Crickx, 30b2 - 1070 Bruxelles
Lambert Crickxstraat 30b2 - 1070 Brussel
info@aacarchitecture.be - 02/346.30.19

7/06/18

AP.
2.03

SG BREART AP SP 3D 180425.pln

Echelle/ Schaal 1:100,
1:20, 1:150