



Façade nord - Noord gevel

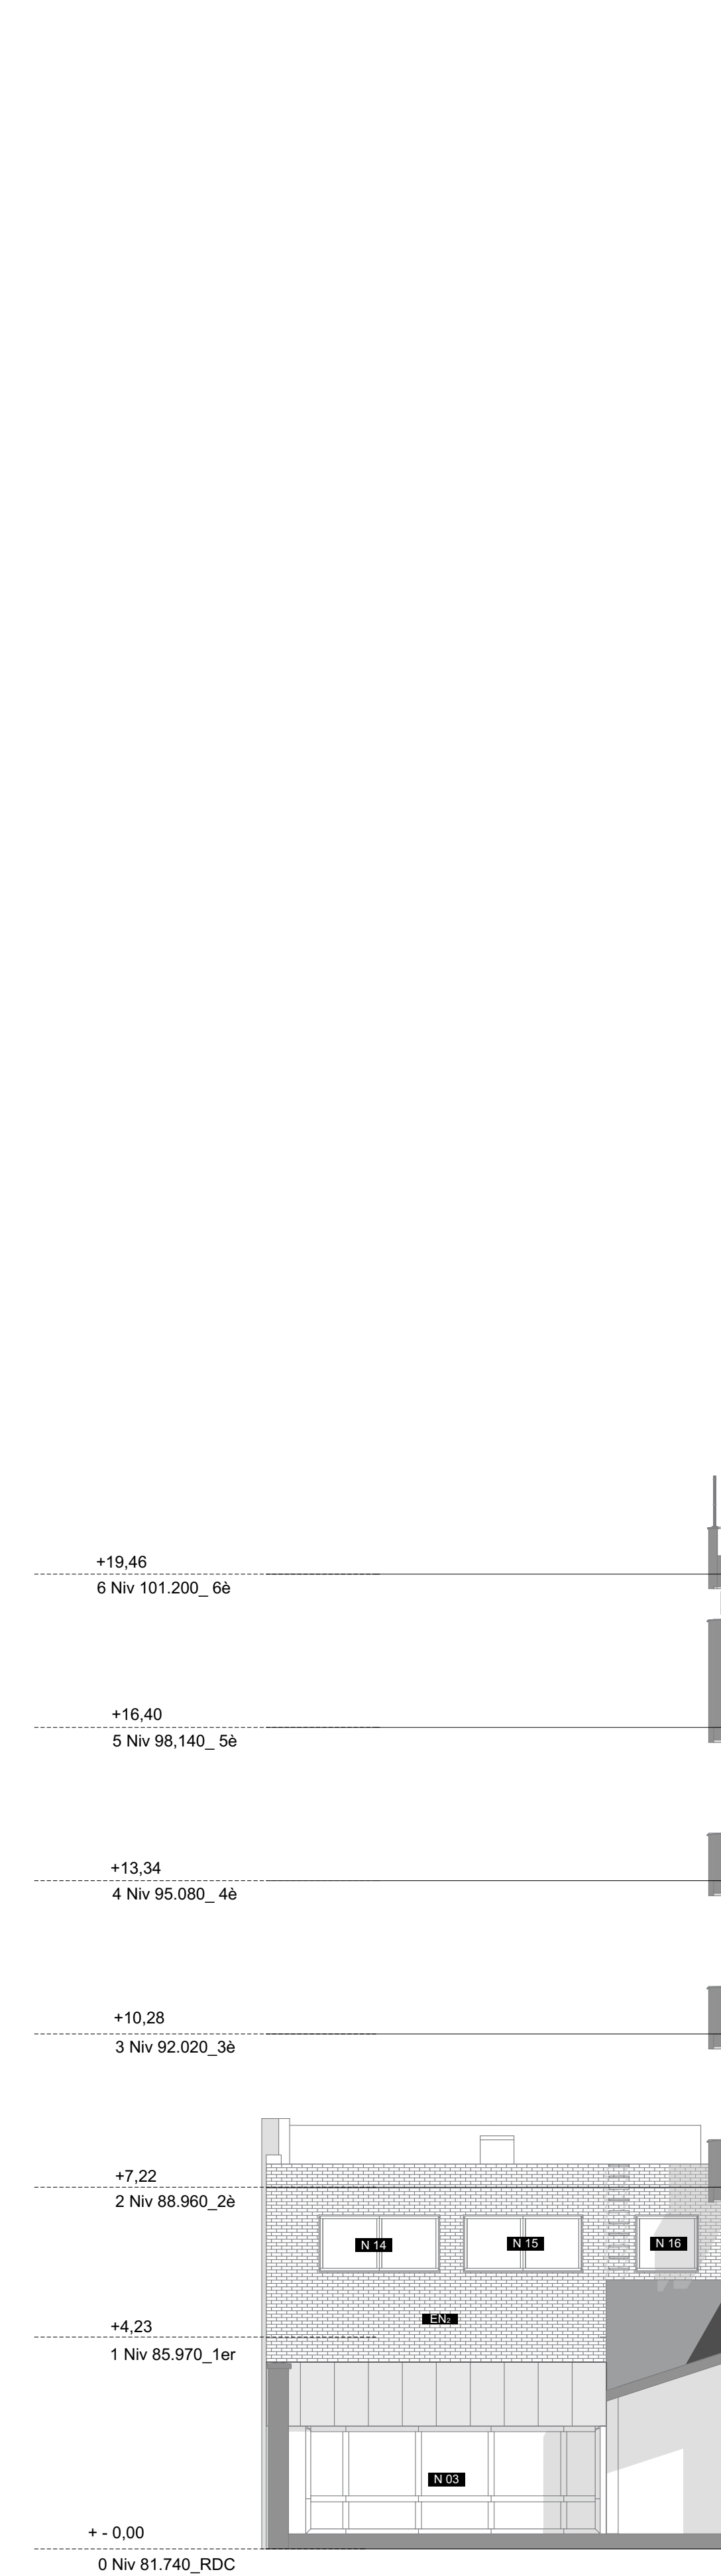


Façade Sud - Zuid gevel



Façade nord: cour intérieure - Noord gevel: binnenplaats

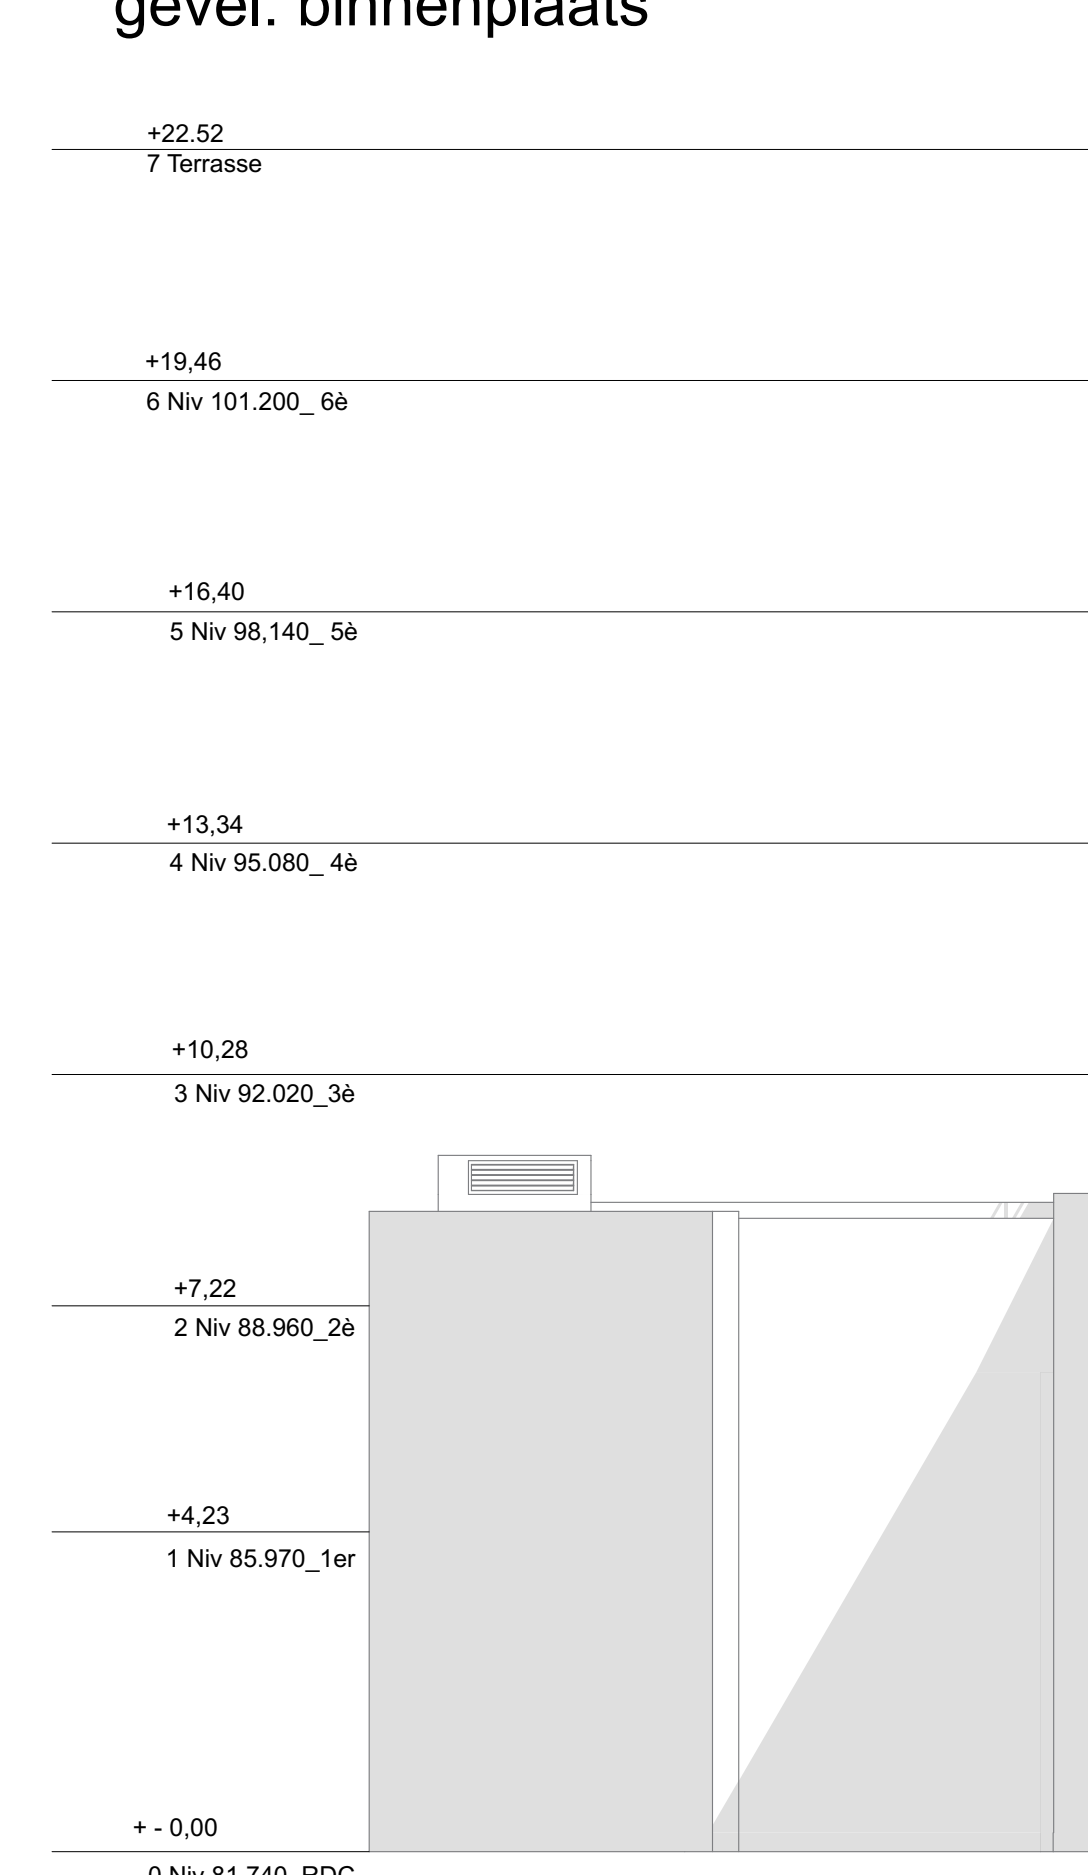

Façade Est - West gevel

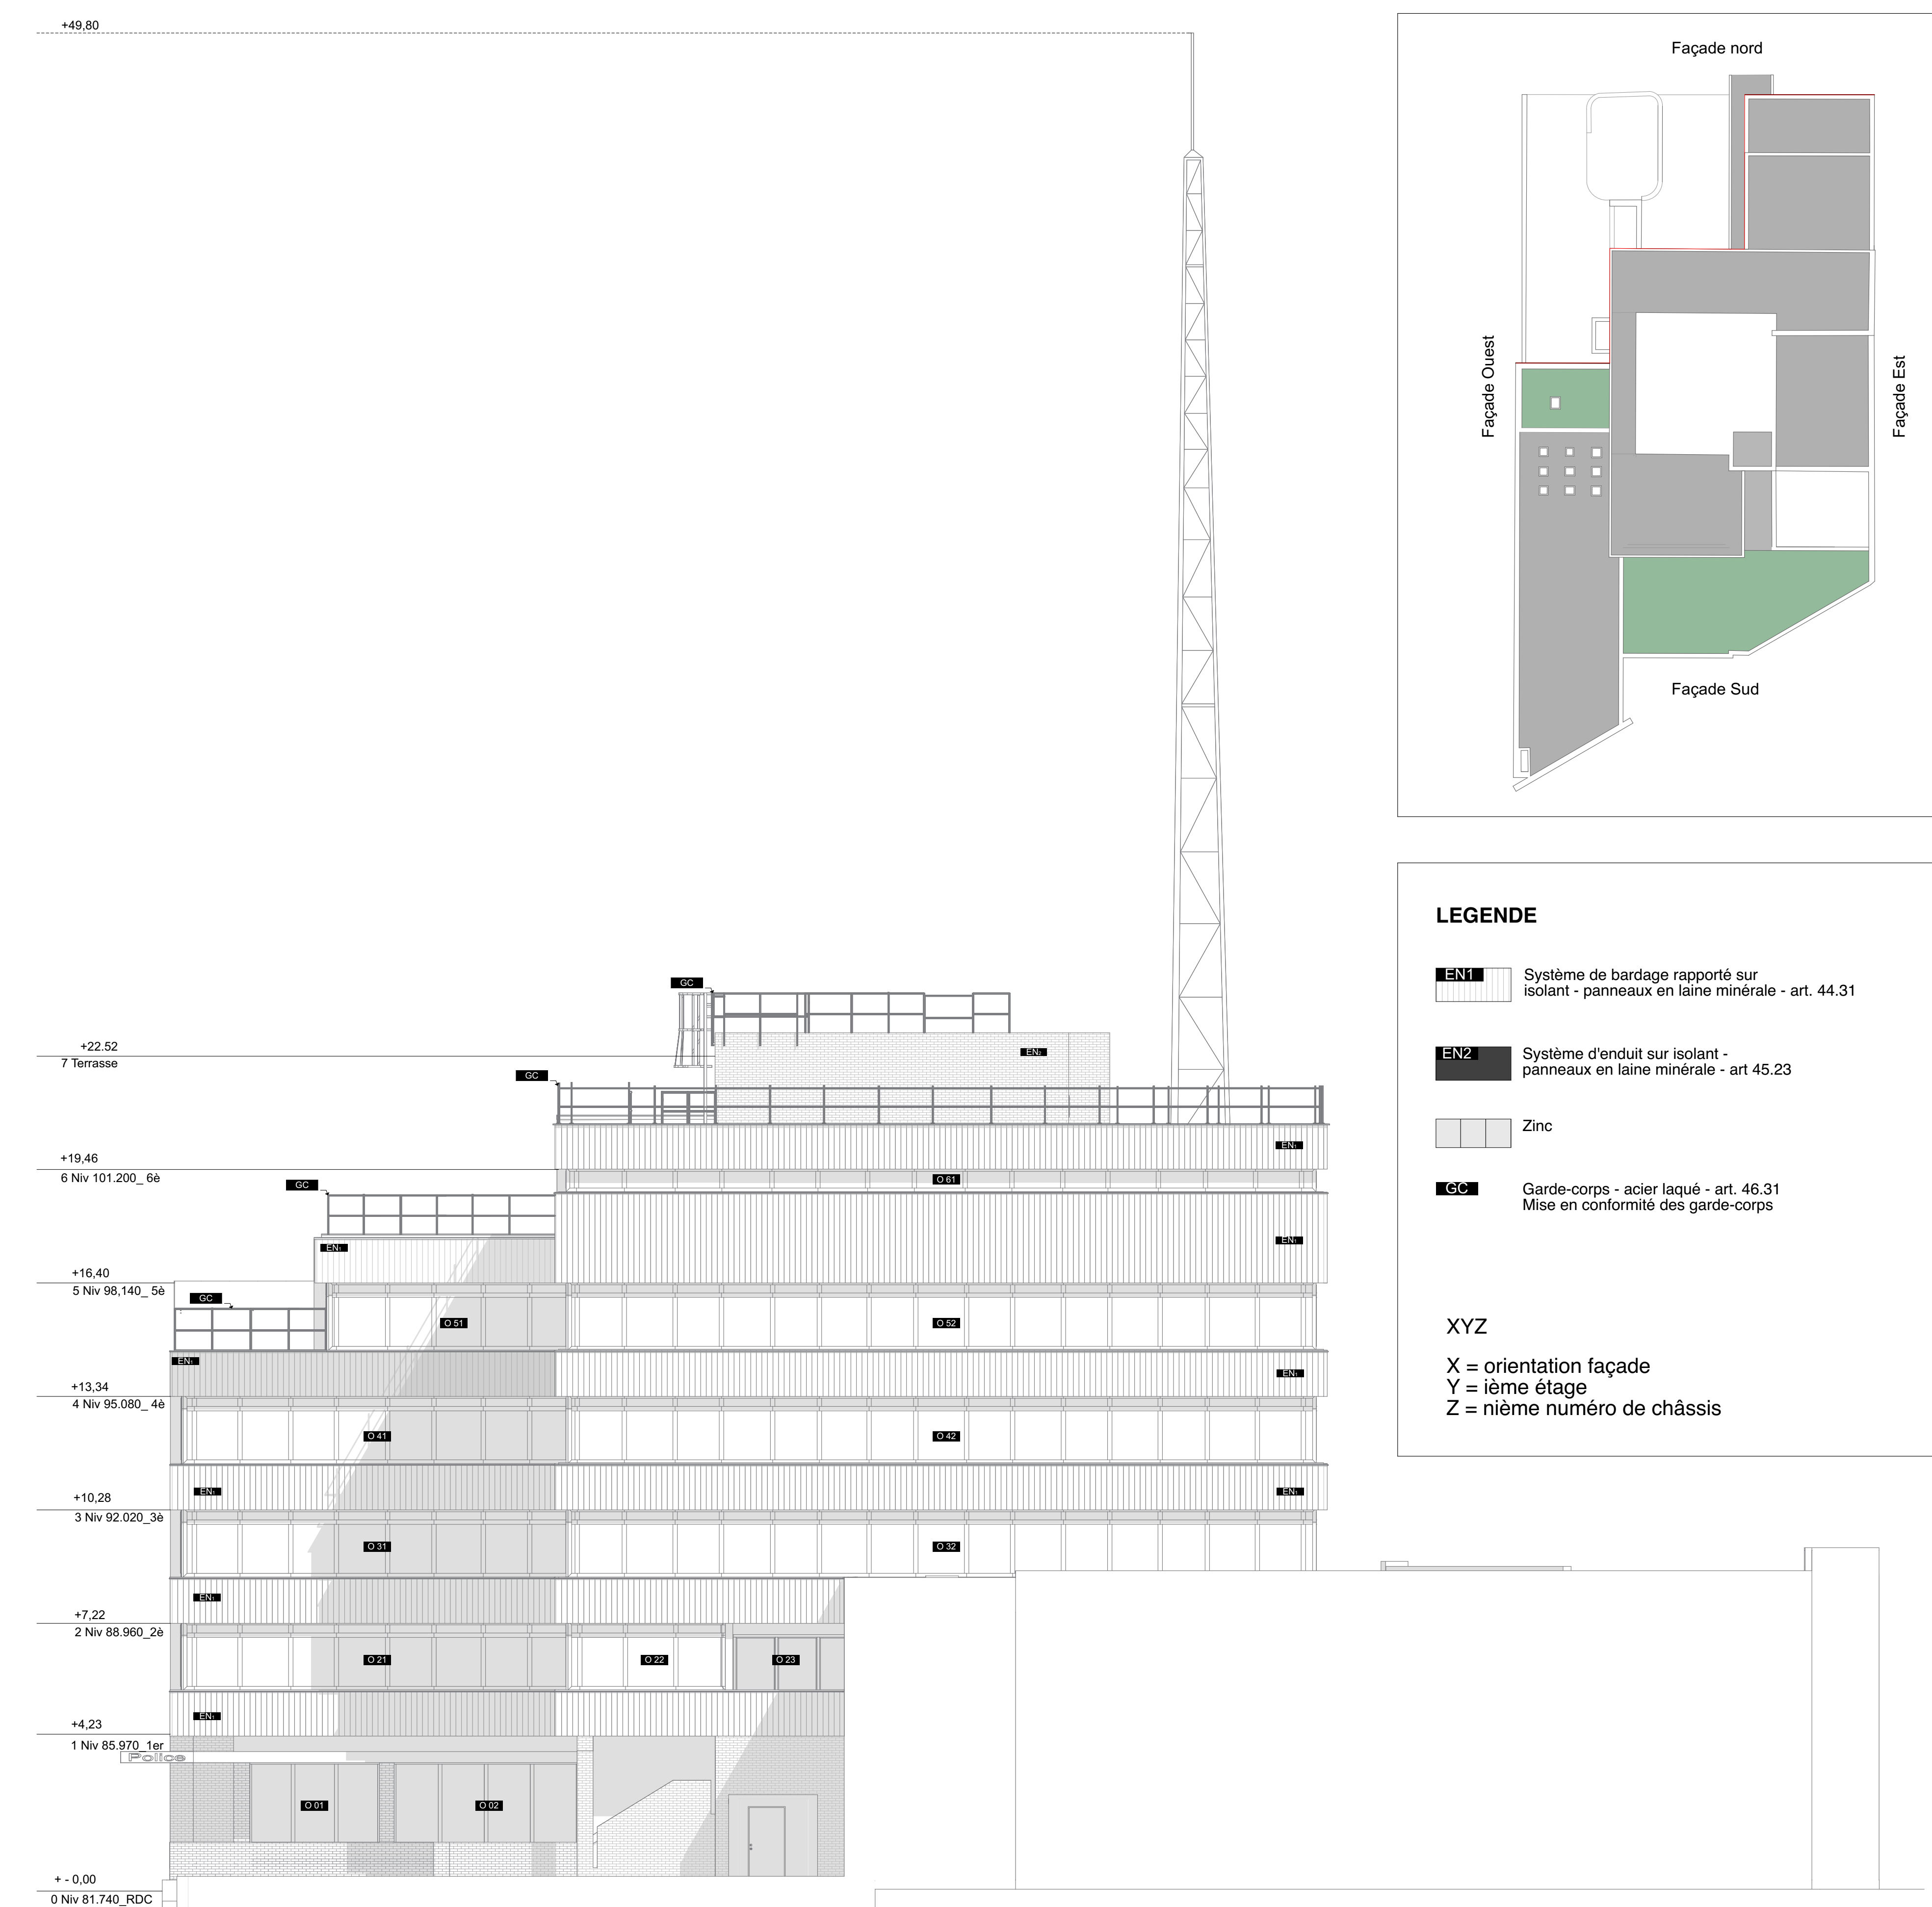

Façade ouest - Oost gevel



LEGENDE

- EN1 Système de bardage rapporté sur isolant - panneaux en laine minérale - art. 44.31
- EN2 Système d'enduit sur isolant - panneaux en laine minérale - art. 45.23
- Zinc
- CSC Garde-corps - acier laqué - art. 46.31
Mise en conformité des garde-corps

XYZ

- X = orientation façade
- Y = ième étage
- Z = nième numéro de châssis

COMMUNE DE SAINT - GILLES

**AVANT PROJET
VOORONTWERP**

CSC 2017-15 BREART
Etudes complètes y compris celles nécessitant l'intervention
d'un ingénieur en stabilité concernant l'enveloppe des façades
du commissariat

104 , Rue Antoine Bréart à 1060 Saint-Gilles

Situation projetée - Façades / Geplande
situatie - Gevels

Bouwheer - Maître de l'ouvrage

Administration Communale de Saint-Gilles -
Place Van Meenen 39 à 1060 Saint-Gilles

Ontwerper - Auteur de projet



Rue Lambert Crooks, 30a2 - 1070 Bruxelles
Lambert Crooksstraat 30a2 - 1070 Brussel
info@aacarchitecture.be - 02346.30.19

7/06/18

AP.
2.01

SG BREART AP SP 3D 180425.pln

Echelle/ Schaal 1:100